



Przekrój A-A - WARIANT 1 ul. Niewodniczańskiego

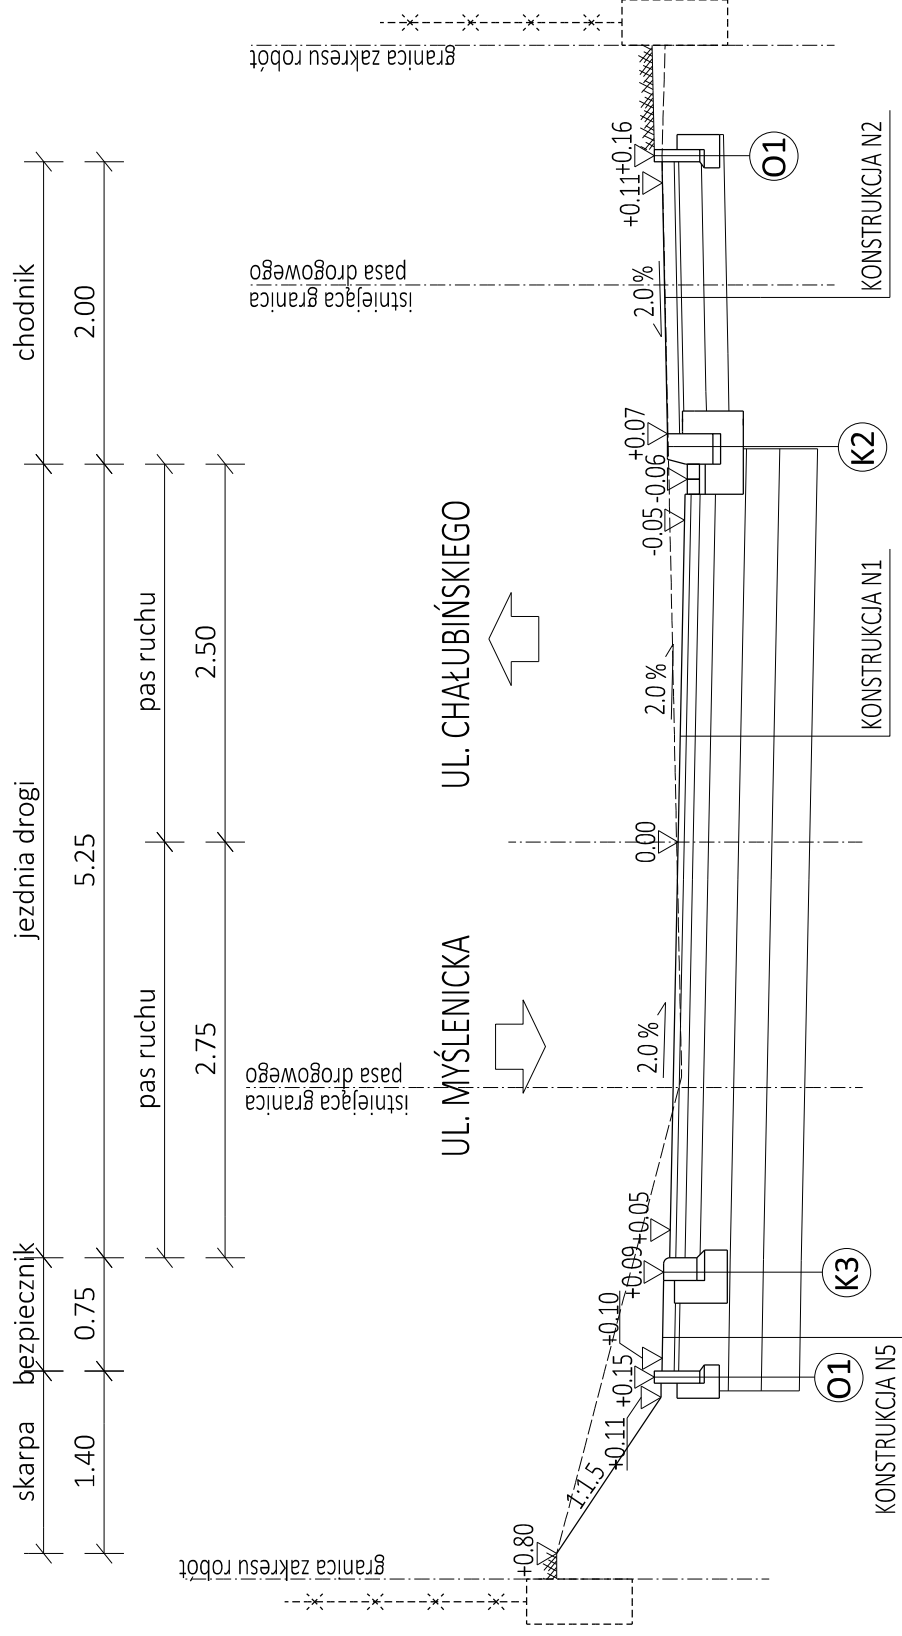

Przekrój A-A - WARIANT 2 ul. Niewodniczańskiego

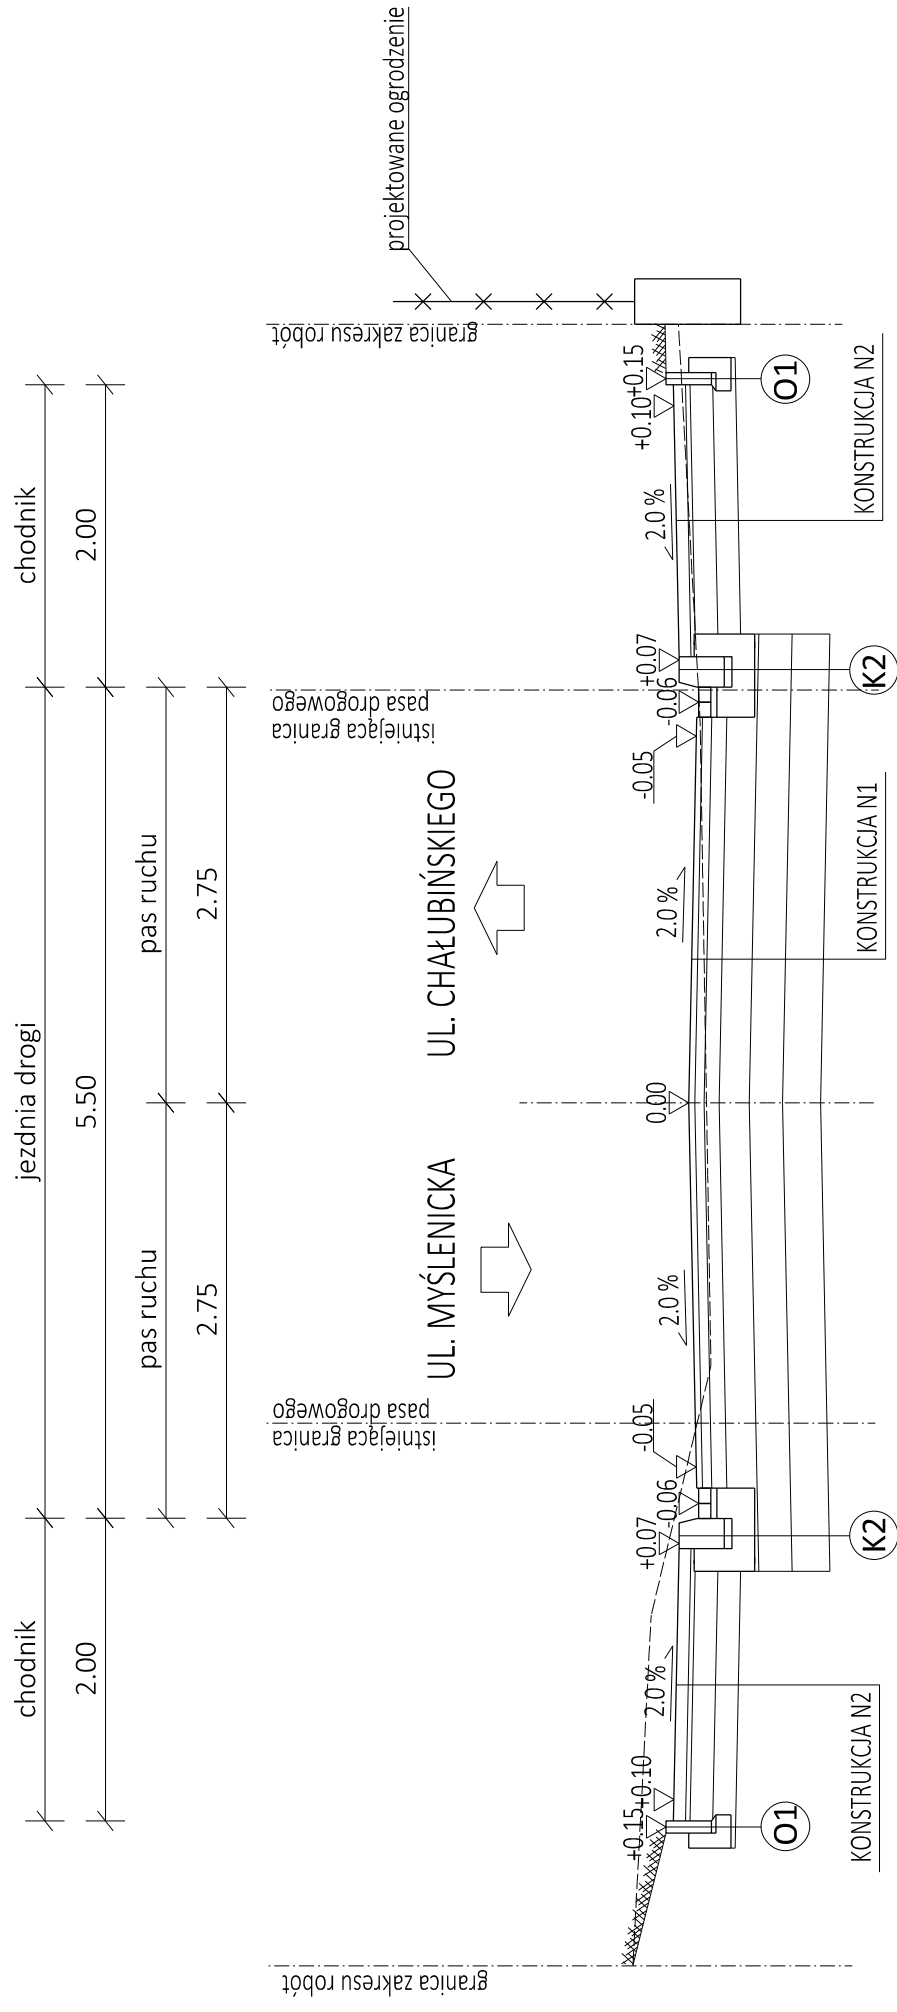

DROPROJEKT Sp. z o.o.
ul. Zabłocie 26/41
30-701 Kraków
telefon: 12 333 45-80
www.droprojekt.pl
biuro@droprojekt.pl

| | | | | |
|-----------------|---|----------------------|----------------|---------|
| Inwestor | ZARZĄD INFRASTRUKTURY KOMUNALNEJ I TRANSPORTU | Nr umowy | 1077/ZKIT/2017 | |
| | Rozbudowa ul. Niewodniczańskiego i ul. Chałubińskiego | | | |
| Rodzaj projektu | KONCEPCJA PROJEKTOWA | | Data | 12.2017 |
| Tytuł rysunku | PRZEKROJE NORMALNE | | | |
| Branża | DROGOWA | | Skala | 1:50 |
| Funkcja | Imię i nazwisko | Nr uprawnień | Podpis | |
| Projektant | mgr inż. Łukasz Jordanek | MAP/0106/ POOD/08 | | |
| Sprawdzający | mgr inż. Przemysław Dybał | MAP/0006/ POOD/11 | | |
| Opracował: | mgr inż. Paweł Wnęk | - | | |
| Opracował: | inż. Piotr Tabak | - | | |
| Uwaga | PRAWA AUTORSKIE ZASTRZEŻONE (DZ.UJ. NR 24. POZ. 83 Z DNIA 23.02.1994). DOKONYWANIE ZMIAN, POPRAWEK SKRĘSIEŃ ORAZ KOPIOWANIE I ROZPOWISZCZANIE BEZ ZGODY AUTORSKIEJ JEST NIEDOZWOLONE. | | | |