


# Przekrój B-B ul. Chatubińskiego

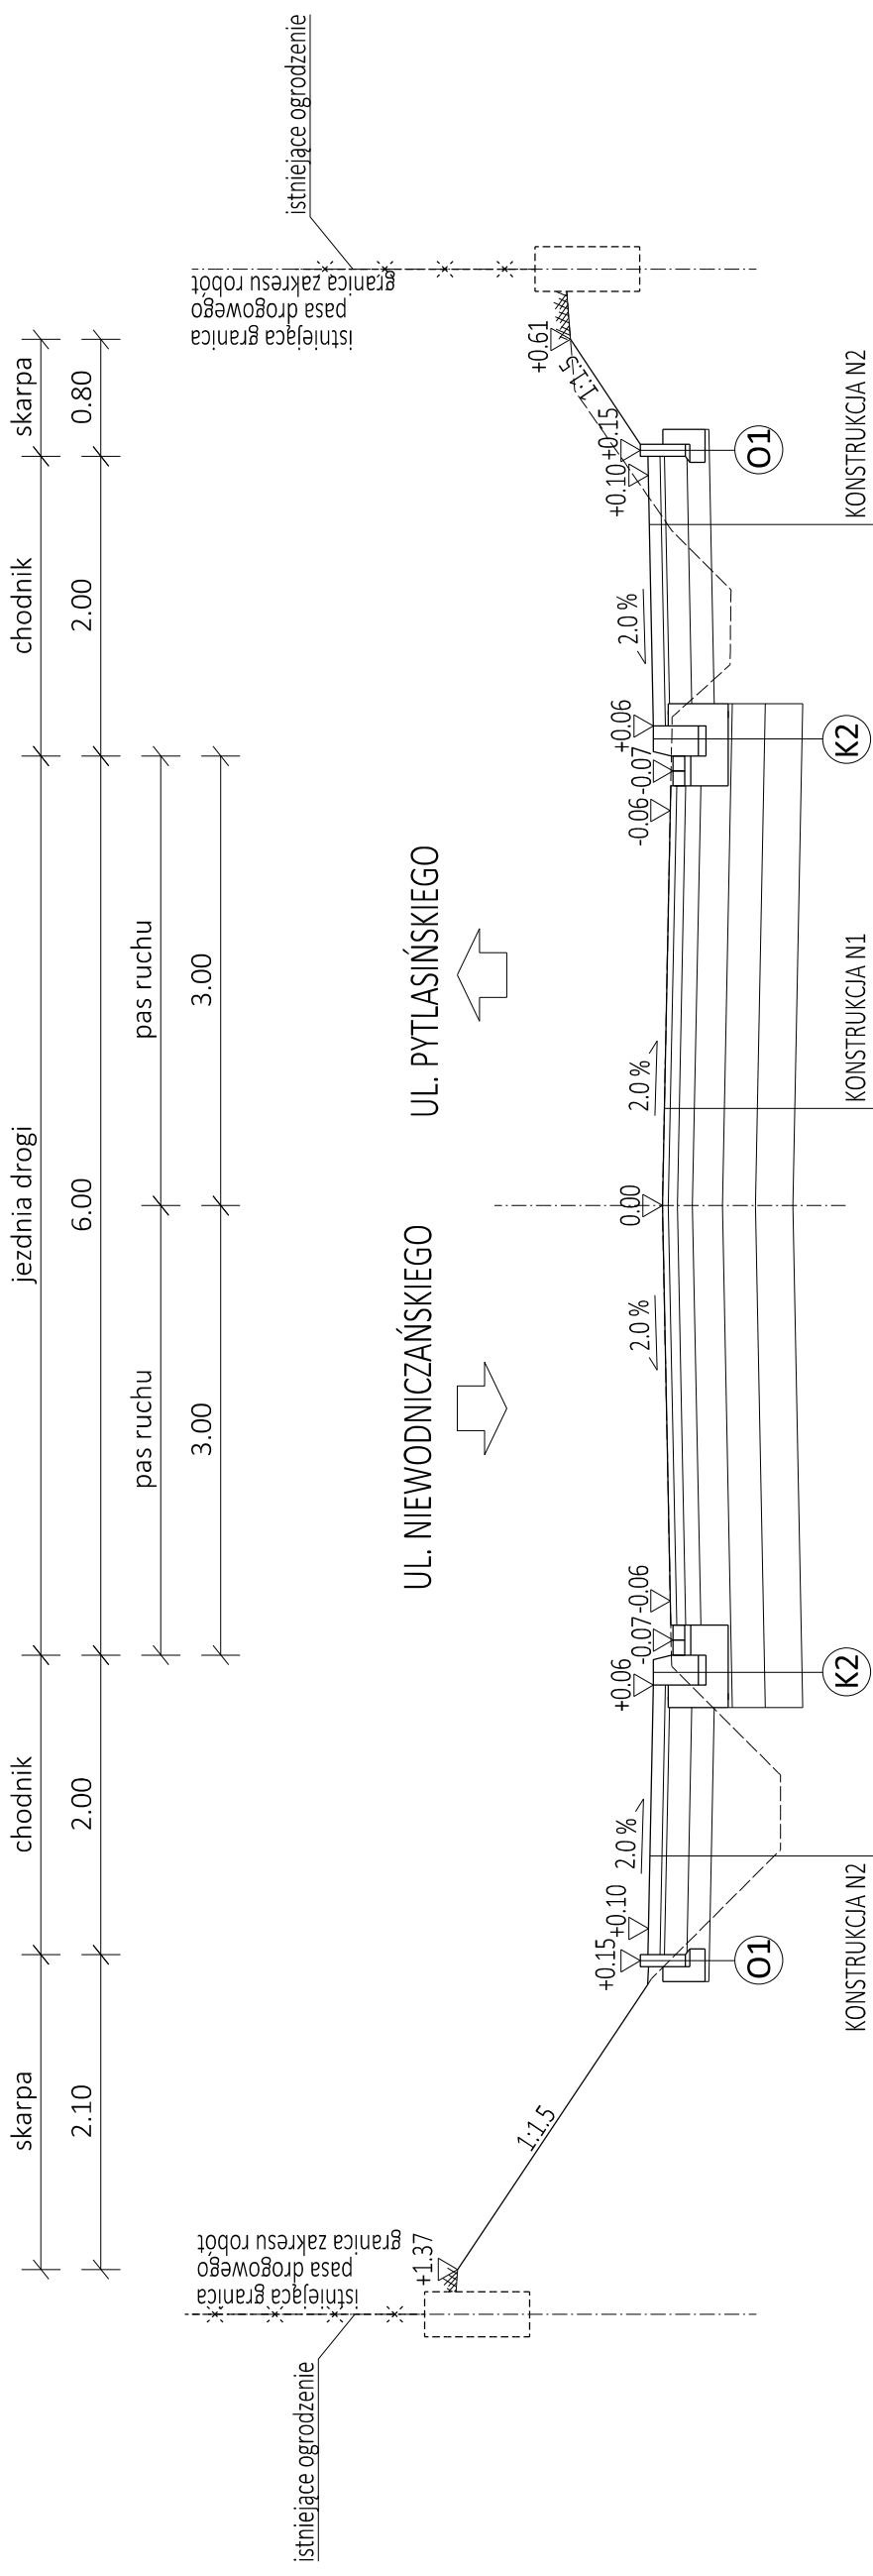

DROPROJEKT Sp. z o.o.  
ul. Zabłocie 26/41  
30-701 Kraków  
tel/fax: 12 333 44 5-80  
www.droprojekt.pl  
biuro@droprojekt.pl

Inwestor	ZARZĄD INFRASTRUKTURY KOMUNALNEJ I TRANSPORTU	Nr umowy	
		1077/ZIKIT/2017	
Nazwa inwestycji	Rozbudowa ul. Niewodniczańskiego i ul. Chatubińskiego		
Rodzaj projektu	KONCEPCJA PROJEKTOWA		Data 12.2017
Tytuł rysunku	PRZEKROJE NORMALNE		
Branża	Skala	Nr rys.	3.2
Funkcja	Imię i nazwisko	Nr uprawnień	Podpis
Projektant	mgr inż. Łukasz Jordanek	MAP/0106/ POOD/08	
Sprawdzający	mgr inż. Przemysław Dybał	MAP/0006/ POOD/11	
Opracował:	mgr inż. Paweł Wnęk	-	
Opracował:	inż. Piotr Tabak	-	
Uwaga	PRAWA AUTORSKIE ZASTRZEŻONE (DZ.U. NR 24, POZ. 83 Z DNIA 23.02.1994). DOKONYWANIE ZMIAN, POPRAWEK SKRZEŚIEN ORAZ KOPLOWANIE / ROZPOWISZCZANIE BEZ ZGODY JEDYNSTKI AUTORSKIEJ JEST NIEDOZWOLONE.		