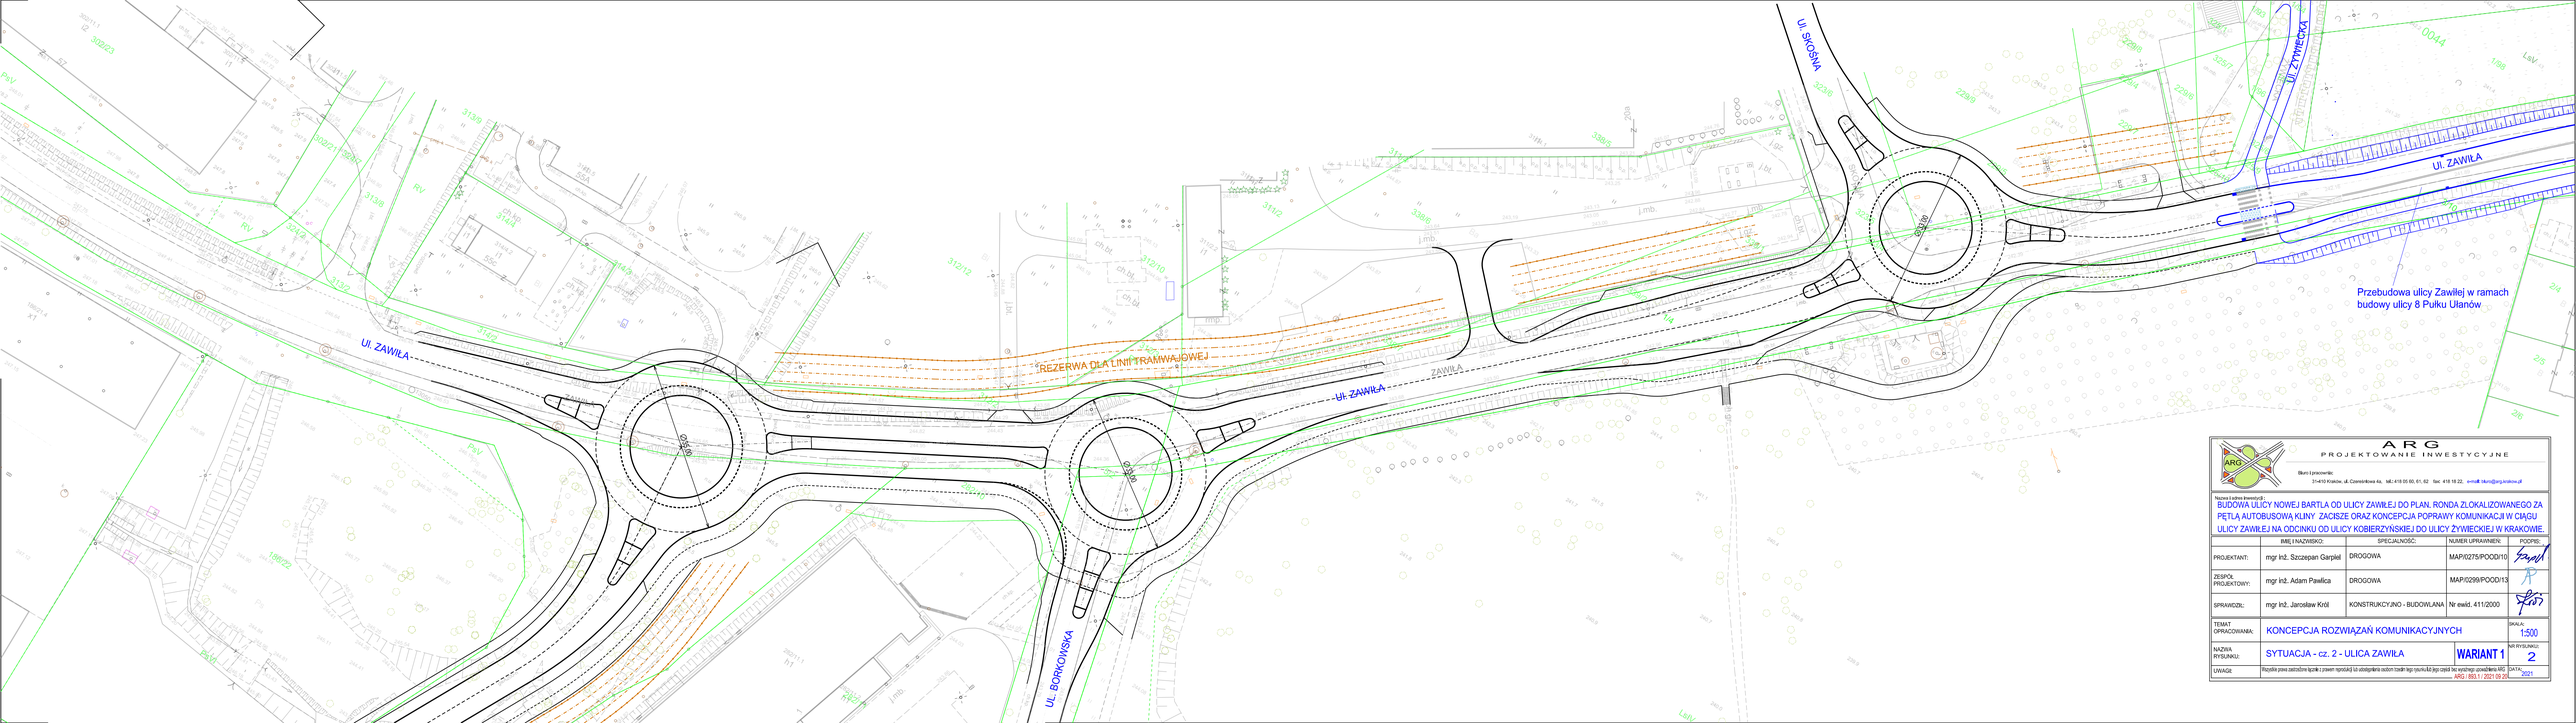

ARG
PROJEKTOWANIE INWESTYCYJNE

Biuro i pracownia:
31-410 Kraków, ul. Czerwińskiego 4a, tel.: 418 05 60, 61, 62 fax: 418 18 22, e-mail: biuro@arg.krakow.pl

Nazwa i adres inwestycji :
BUDOWA ULICY NOWEJ BARTLA OD ULICY ZAWIŁEJ DO PLAN. RONDA ZLOKALIZOWANEGO ZA PĘTLĄ AUTOBUSOWĄ KLINY ZACISZE ORAZ KONCEPCJA POPRAWY KOMUNIKACJI W CIĄGU ULICY ZAWIŁEJ NA ODCINKU OD ULICY KOBIERZYŃSKIEJ DO ULICY ŻYWIECKIEJ W KRAKOWIE.

	IMIĘ I NAZWISKO:	SPECJALNOŚĆ:	NUMER UPRAWNIEŃ:	PODPIS:
PROJEKTANT:	mgr inż. Szczepan Garpiel	DROGOWA	MAP/0275/POOD/10	
ZESPÓŁ PROJEKTOWY:	mgr inż. Adam Pawlica	DROGOWA	MAP/0299/POOD/13	
SPRAWDZIŁ:	mgr inż. Jarosław Król	KONSTRUKCYJNO - BUDOWLANA	Nr ewid. 411/2000	

TEMAT OPRACOWANIA:	KONCEPCJA ROZWIĄZAŃ KOMUNIKACYJNYCH		SKALA: 1:500
NAZWA RYSUNKU:	SYTUACJA - cz. 2 - ULICA ZAWIŁA	WARIANT 1	NR RYSUNKU: 2
UWAGI:	Rozpisa prawa zastrzeżone łącznie z prawem reprodukcji lub udostępnienia osobom trzecim tego rysunku lub jego części bez wyraźnego upoważnienia ARG ARG / 893.1 / 2021 09 20		DATA: 2021